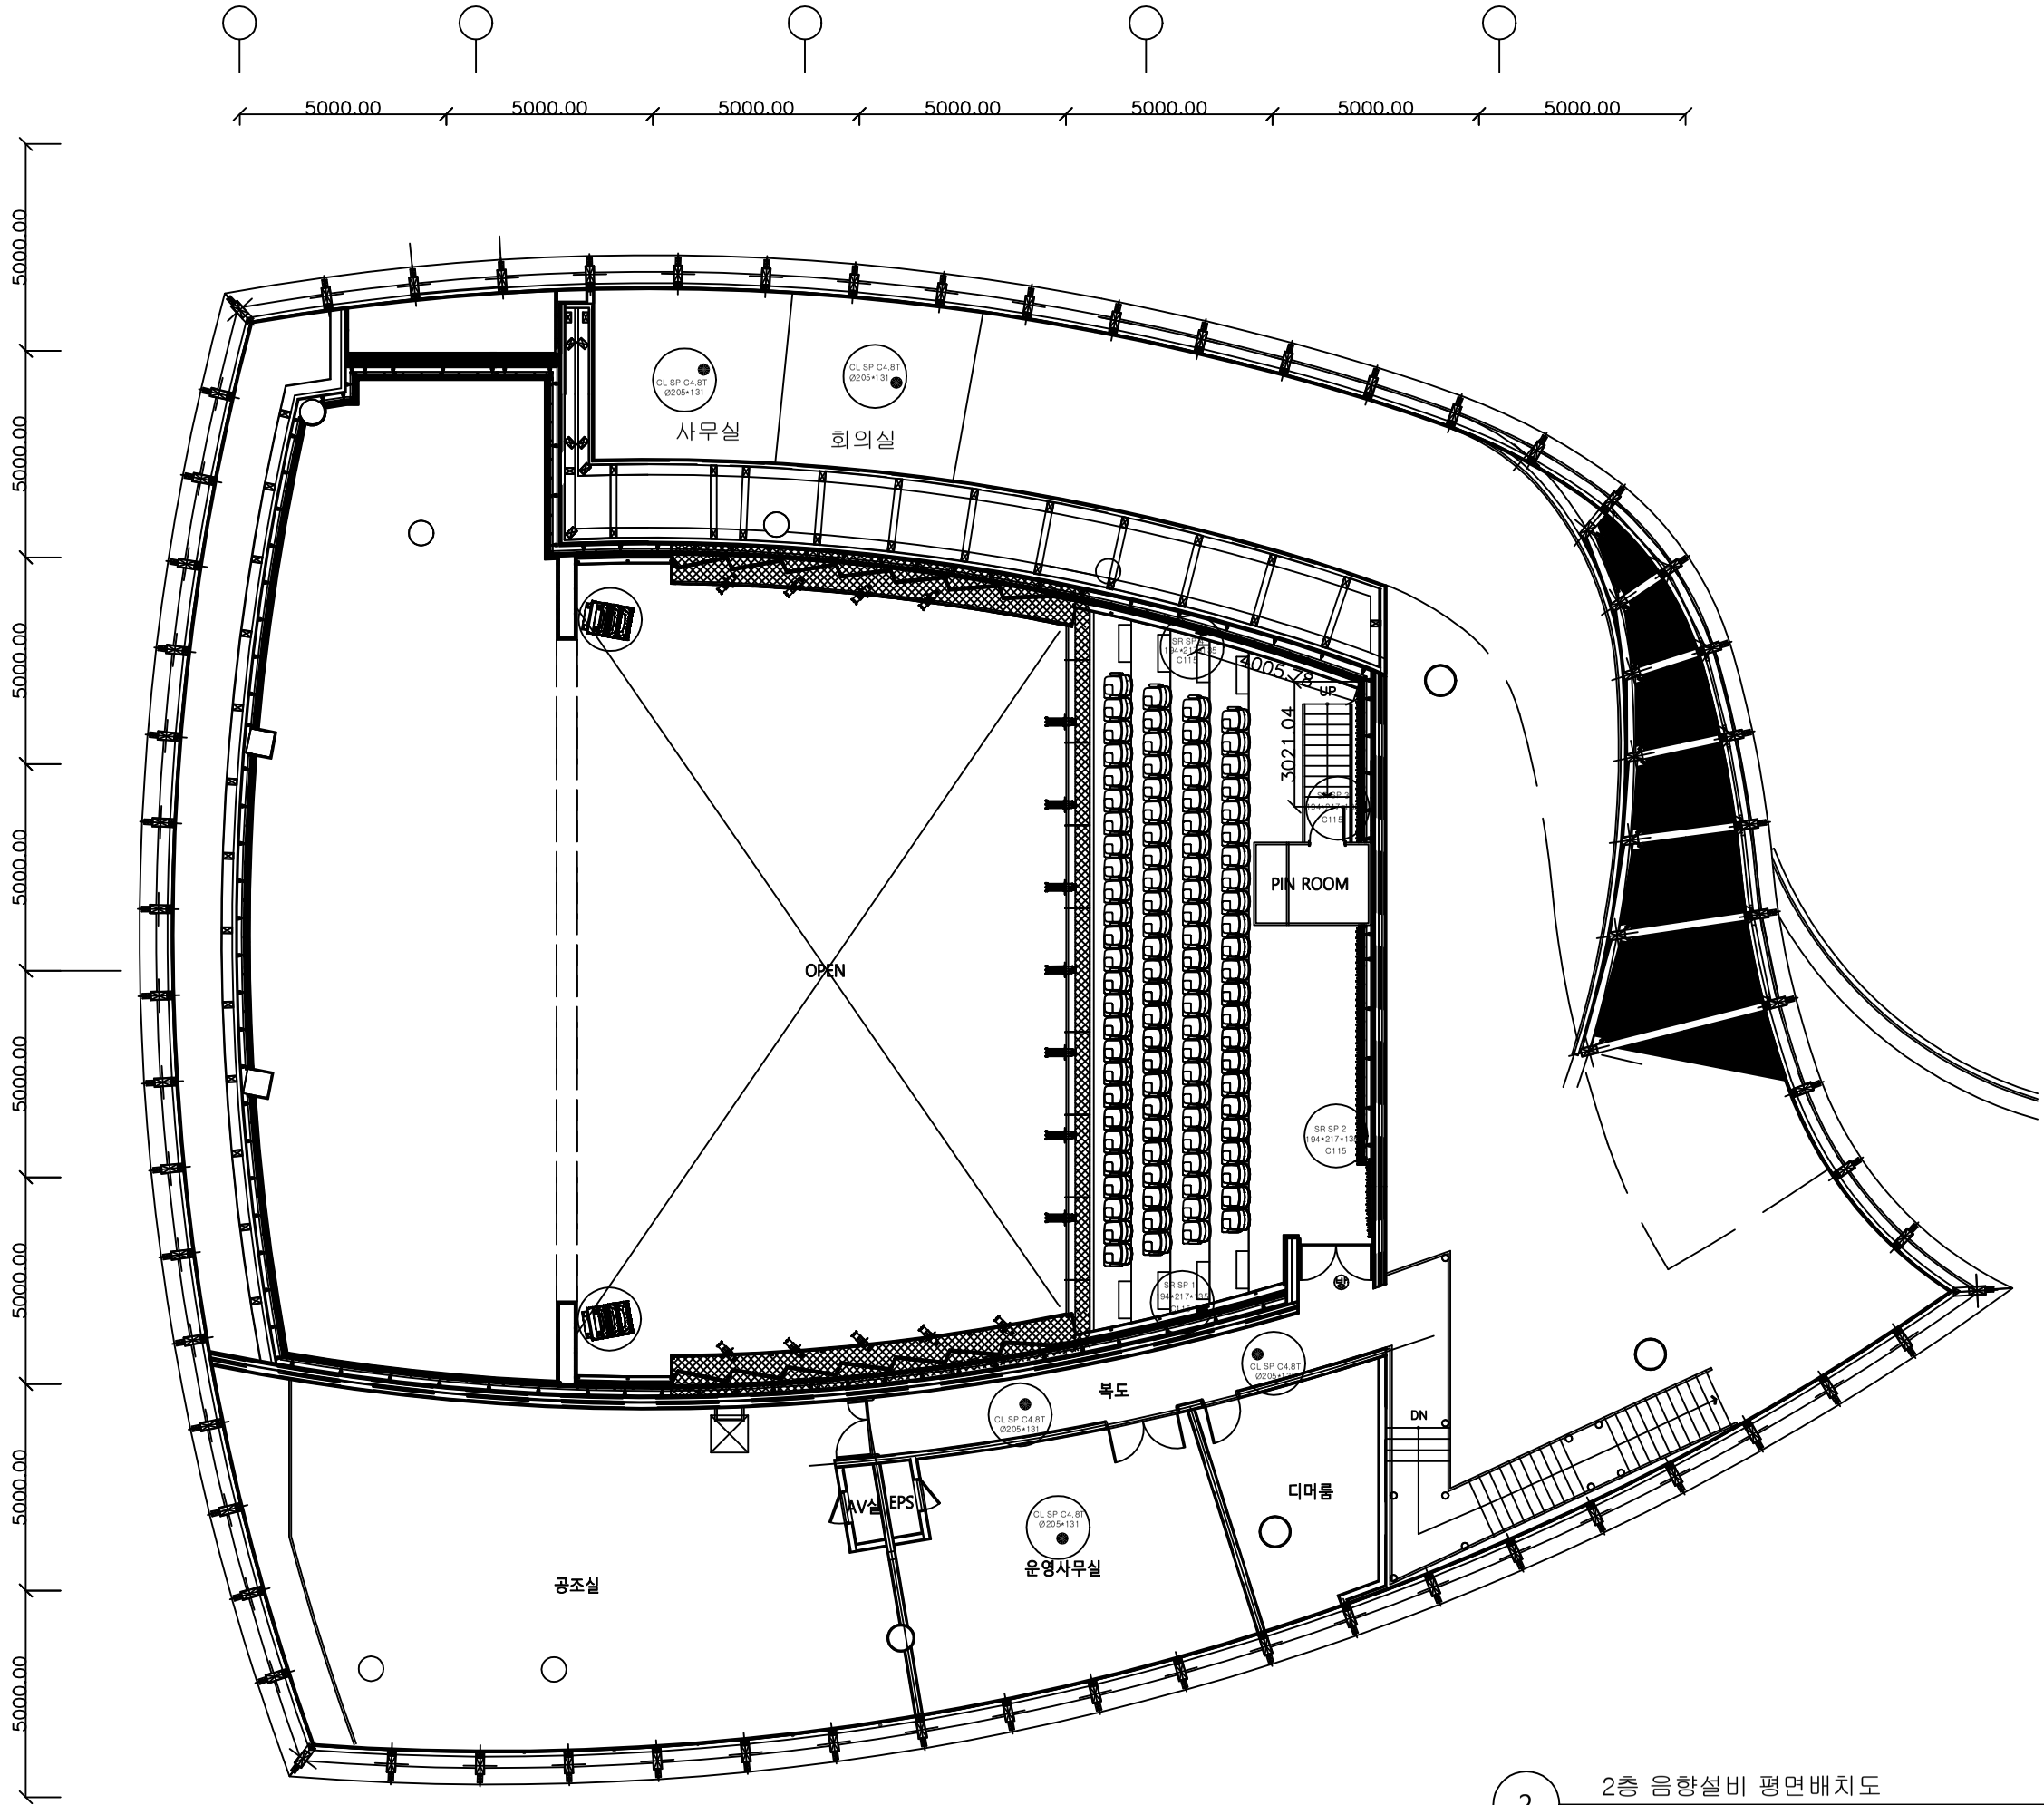

2 2층 음향설비 평면배치도

축 척: 1/100 (200)

NOTES

번 호 REV. NO	일 자 DATE	수정 내용 DESCRIPTION	수정 인 REV. BY	승 인 APP. BY

승 인 APPROVED BY	
심 사 CHECKED BY	
설 계 DESIGNED BY	
제 도 DRAWN BY	

공 사 명
PROJECT TITLE

도 면 명
NAME OF DRAWING

일 자 DATE 2012

축 척 SCALE

도면번호 DWG NO